



ΕΦΗΜΕΡΙΣ ΤΗΣ ΚΥΒΕΡΝΗΣΕΩΣ

ΤΗΣ ΕΛΛΗΝΙΚΗΣ ΔΗΜΟΚΡΑΤΙΑΣ

ΤΕΥΧΟΣ ΤΕΤΑΡΤΟ **Αρ. Φύλλου 127**

20 Φεβρουαρίου 2003

ΠΕΡΙΕΧΟΜΕΝΑ

ΑΠΟΦΑΣΕΙΣ

Καθορισμός και Επικύρωση Οριογραμμών Ρεμάτων Δ.Δ. Ασπροχώματος, Δήμου Καλαμάτας, Ν. Μεσσηνίας. 1

Κήρυξη αναδασωτέας έκτασης εμβαδού 6670,95 τ.μ. στη θέση «Βλάχικα καλύβια» Δημοτικού Διαμερίσματος Ιερισσού του Δήμου Σταγίρων - Ακάνθου Ν. Χαλκιδικής. 2

ΑΠΟΦΑΣΕΙΣ

Αριθ. 202 (1)

Καθορισμός και Επικύρωση Οριογραμμών Ρεμάτων Δ.Δ. Ασπροχώματος, Δήμου Καλαμάτας, Ν. Μεσσηνίας.

Ο ΓΕΝΙΚΟΣ ΓΡΑΜΜΑΤΕΑΣ
ΠΕΡΙΦΕΡΕΙΑΣ ΠΕΛΟΠΟΝΝΗΣΟΥ

Έχοντας υπόψη:

Α. Τις ακόλουθες διατάξεις:

1. Τον Ν. 2853/16.7.1922 «περί υδραυλικών εν γένει έργων και αστυνομεύσεως των Δημοσίων Υδάτων».

2. Το άρθρο 6 του Ν. 880/1979 (Α΄ 58) όπως συμπληρώθηκε με το άρθρο 5. παρ. 1γ του Ν. 2052/1992(Α΄ 94).

3. Το άρθρο 6 της 3046/304/3.2.89 απόφασης του Υπουργού ΠΕ.ΧΩ.ΔΕ. «Έγκριση Κτιριοδομικού Κανονισμού».

4. Την 19664/20.12.2001 απόφαση του Γενικού Γραμματέα Περιφέρειας Πελοποννήσου, περί «Αρμοδιότητος Κρατικού Οργάνου».

5. Την 1592/14.2.2002 απόφαση του Γενικού Γραμματέα Περιφέρειας Πελοποννήσου, περί «Ορισμού Εισηγητών».

6. Το άρθρο 5 του Ν. 3010/25.4.2002 (Α΄ 91).

Β. Τις κάτωθι γνωμοδοτήσεις:

1. Την σύμφωνη γνώμη του Δημοτικού Συμβουλίου του Δήμου Καλαμάτας όπως την διατύπωσε στην 042/2002 απόφασή του.

2. Την γνωμοδότηση με αρ. 1151/1639/26.6.2002 της Διεύθυνσης Τεχνικών Υπηρεσιών της Νομαρχιακής Αυτοδιοίκησης Μεσσηνίας.

3. Την γνωμοδότηση με Α.Π. 3281π.ε./15.1.2003 της Διεύθυνσης Περιβάλλοντος και Χωροταξίας της Περιφερείας Πελοποννήσου.

Γ. Τα κάτωθι στοιχεία που περιλαμβάνονται στην Μελέτη Οριοθέτησης, η οποία συνοδεύει αναπόσπαστα την παρούσα:

1. Την τεχνική έκθεση που συνέταξε ο μελετητής Μακαρούνης Κων/νος, ελέγχθηκε και θεωρήθηκε από την Δ/νση Τεχνικών Υπηρεσιών Ν.Α. Μεσσηνίας, και περιλαμβάνει υδρογεωλογική μελέτη και υδραυλικούς υπολογισμούς, για τρία ρέματα εντός του Δ.Δ. Ασπροχώματος.

2. Τα ακόλουθα Τοπογραφικά και Υψομετρικά Διαγράμματα κλίμακας 1:1.000, που συντάχθηκαν από τον Μακαρούνη Κων/νο ελέγχθηκαν και θεωρήθηκαν από την Δ/νση Τεχνικών Υπηρεσιών Ν.Α. Μεσσηνίας:

[Αρ. Σχ. 2.1]: Ρέμα Νο 1, Παραπλεύρως Ο.Α.Ε.Δ., Περιοχή Λαγκάδα.

[Αρ. Σχ. 2.2]: Ρέμα Νο 2, Παραπλεύρως Κόμβου Καρέλια, Περιοχή Κομμένο Γεφύρι - Παλιάμπελα.

[Αρ. Σχ. 2.3]: Ρέμα Νο 3, Παραπλεύρως Κόμβου Ασπροχώματος (Αθηνών-Νέας Εισόδου), Περιοχή Μελισσομαντριά.


και τα οποία φέρουν πίνακα συντεταγμένων των κορυφών των οριογραμμών, αποφασίζει:

Την επικύρωση των οριστικών οριογραμμών των ρεμάτων του Δ.Δ. Ασπροχώματος, και τον καθορισμό των συντεταγμένων των οριογραμμών όπως αυτές αναγράφονται στα Τοπογραφικά και Υψομετρικά Διαγράμματα κλίμακας 1:1.000, που συνέταξε ο Μακαρούνης Κων/νος, πολιτικός μηχανικός, και τα οποία συνοδεύουν αναπόσπαστα την παρούσα απόφαση, κατ' εφαρμογή των διατάξεων του Ν. 3010/2002.


Η απόφαση αυτή μαζί με τα συνημμένα Τοπογραφικά και Υψομετρικά Διαγράμματα κλίμακας 1:1.000, να δημοσιευθούν στην Εφημερίδα της Κυβερνήσεως.


Τρίπολη, 23 Ιανουαρίου 2003

Ο Γενικός Γραμματέας Περιφέρειας
ΑΝΤΩΝΗΣ ΜΑΤΣΙΓΚΟΣ

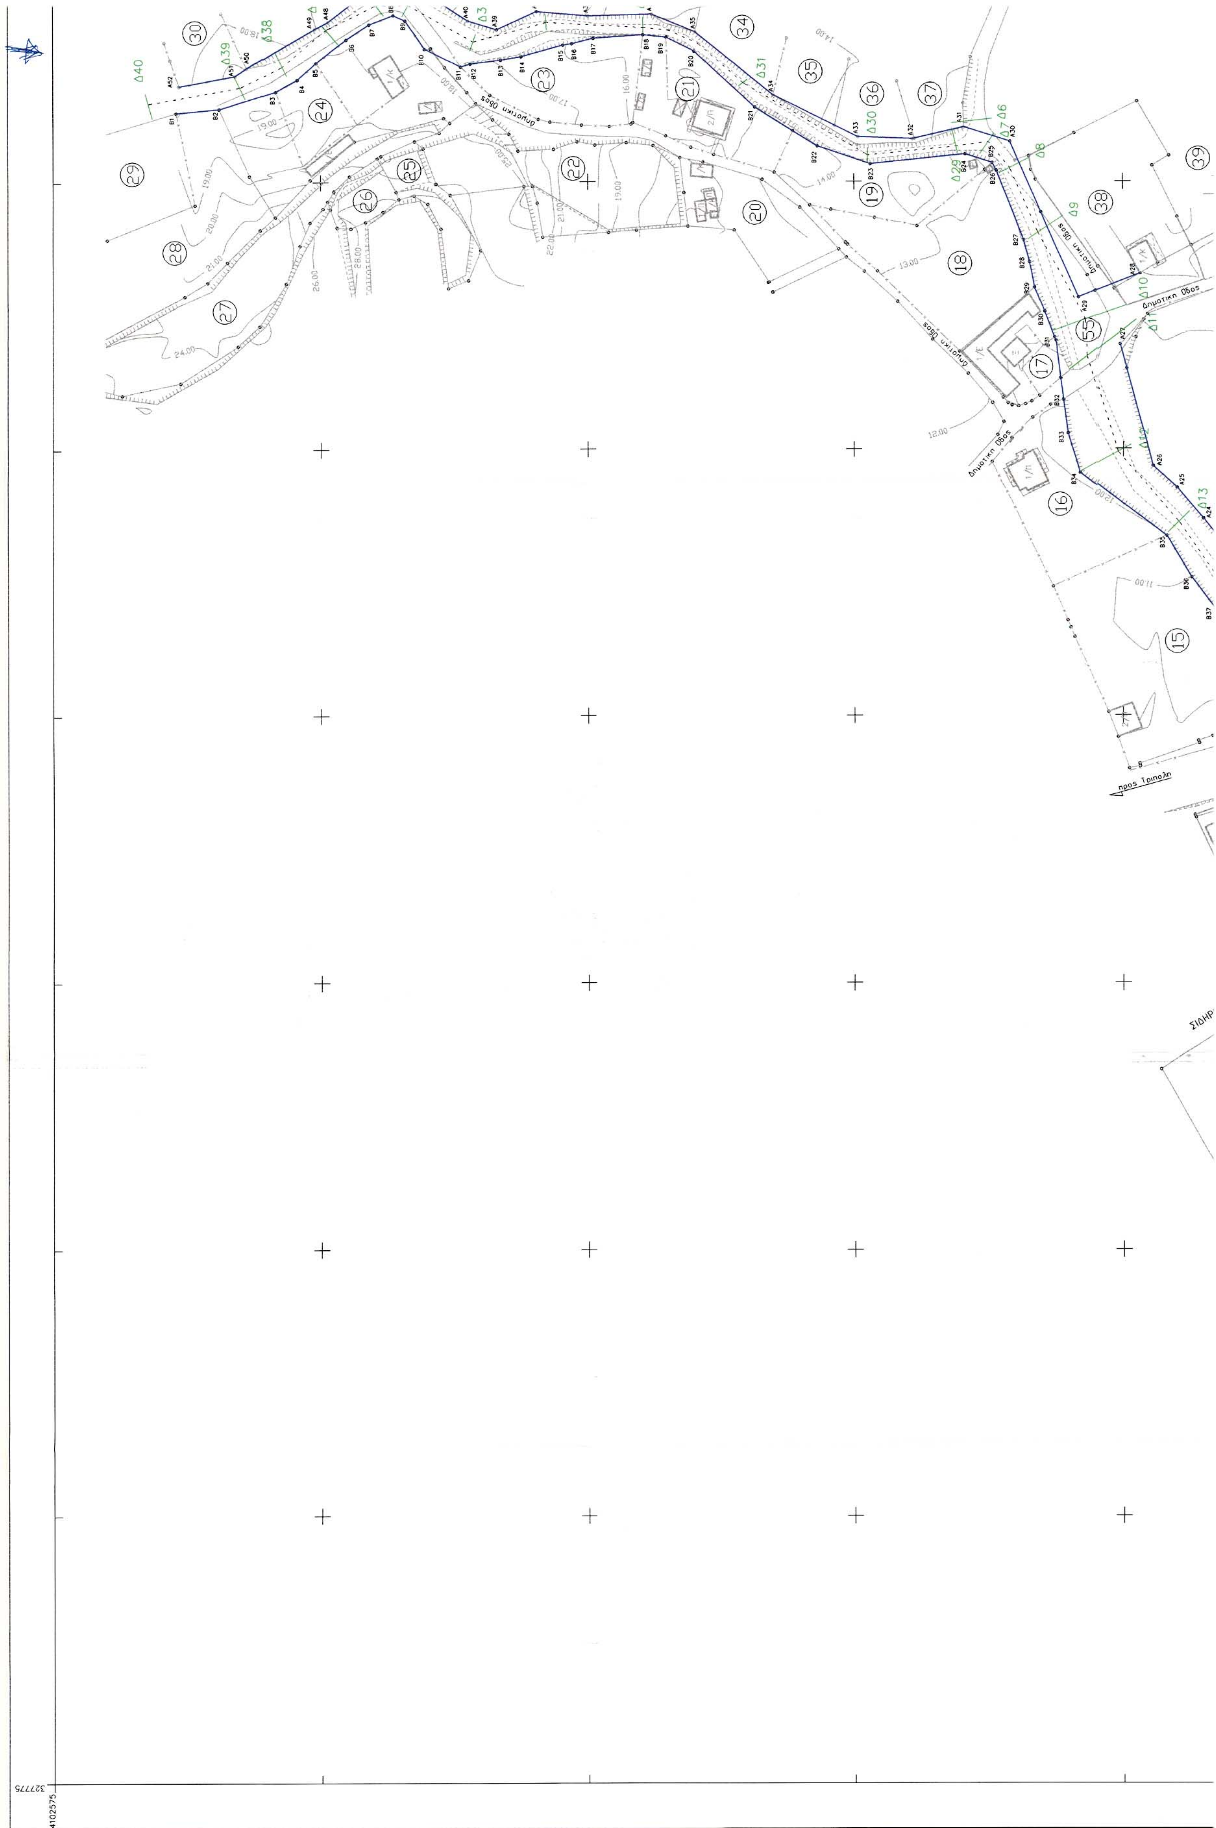
Δημοτική Οδός
προς Τρίπολη
327775
4102575

328675
4102575

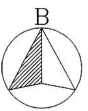

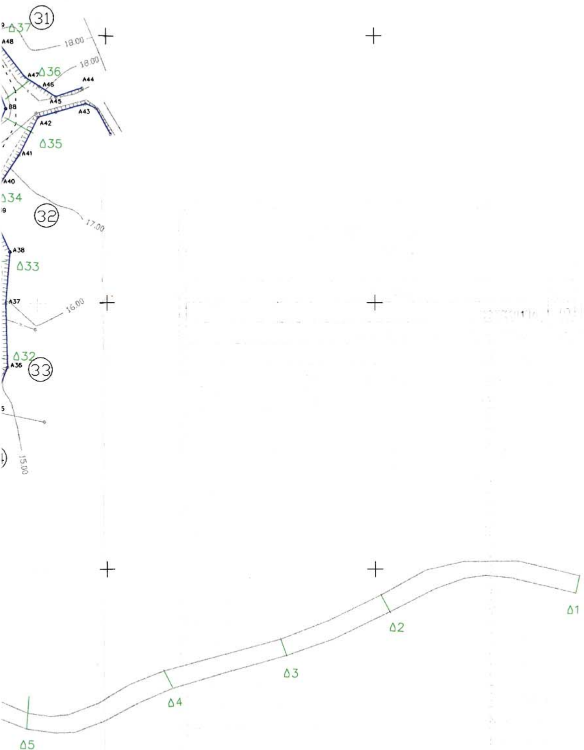

ΠΙΝΑΚΑΣ ΦΕΡΟΜΕΝΩΝ ΙΔΙΟΚΤΗΤΩΝ


Α/Α	ΙΔΙΟΚΤΗΤΕΣ
01	ΑΓΝΩΣΤΟΣ
02	ΚΩΝΣΤΑΝΤΟΠΟΥΛΟΥ ΓΑΡΥΦΑΛΙΑ
03	ΚΑΡΑΙΣΚΟΥ ΑΝΤΩΝΙΑ
04	ΚΩΝΣΤΑΝΤΟΠΟΥΛΟΣ ΠΑΝΤΕΛΗΣ – ΣΟΦΙΑ
05	ΚΩΝΣΤΑΝΤΟΠΟΥΛΟΣ ΑΝΤΩΝΙΟΣ – ΣΟΦΙΑ
06	ΚΩΝΣΤΑΝΤΟΠΟΥΛΟΣ ΚΩΝΝΣΤΑΝΤΙΝΟΣ
07	ΠΑΓΚΑΚΗΣ ΠΑΝΑΓΙΩΤΗΣ
08	ΘΕΟΔΩΡΟΥ ΚΩΝΣΤΑΝΤΙΝΟΣ
09	ΜΑΛΙΚΟΥΡΤΗ ΒΑΣΙΛΙΚΗ
10	ΚΟΝΤΟΠΟΥΛΟΥ ΕΥΓΕΝΙΑ
11	ΜΑΛΙΚΟΥΡΤΗΣ ΔΗΜΗΤΡΙΟΣ
12	ΜΑΛΙΚΟΥΡΤΗ ΒΑΣΙΛΙΚΗ
13	ΛΕΜΠΕΣΗΣ ΔΗΜΟΣΘΕΝΗΣ
14	ΑΡΒΑΝΙΤΗΣ ΑΘΑΝΑΣΙΟΣ
15	ΚΛΗΡ/ΜΟΙ ΜΑΝΙΑΚΗ ΑΝΔΡΕΑ
16	ΧΡΟΝΟΠΟΥΛΟΣ ΣΤΑΥΡΟΣ – ΕΥΑΓΓΕΛΙΑ
17	ΚΥΡΙΑΖΟΠΟΥΛΟΣ ΣΠΥΡΙΔΩΝ
18	ΔΗΜΗΤΡΑΚΟΠΟΥΛΟΣ ΠΑΝΑΓΙΩΤΗΣ
19	ΜΠΟΒΟΛΗΣ ΧΡΗΣΤΟΣ
20	ΚΛΗΡ/ΜΟΙ ΡΟΒΟΛΗ ΑΓΓΕΛΙΚΗΣ
21	ΔΗΜΗΤΡΑΚΟΠΟΥΛΟΣ ΑΝΑΣΤΑΣΙΟΣ
22	ΑΝΔΡΙΚΟΠΟΥΛΟΥ ΜΑΡΓΑΡΙΤΑ
23	ΚΑΤΣΑΡΗΣ ΝΙΚΗΤΑΣ
24	ΔΗΜΗΤΡΑΚΟΠΟΥΛΟΣ ΝΙΚΟΛΑΟΣ
25	ΜΑΛΙΚΟΥΡΤΗΣ ΒΑΣΙΛΕΙΟΣ
26	ΜΑΛΙΚΟΥΡΤΗΣ ΔΗΜΗΤΡΙΟΣ
27	ΜΑΛΙΚΟΥΡΤΗΣ ΒΑΣΙΛΕΙΟΣ
28	ΠΑΝΤΕΛΟΠΟΥΛΟΣ
29	ΒΑΣΙΛΟΠΟΥΛΟΣ ΓΕΩΡΓΙΟΣ–ΓΕΩΡΓΙΑ–ΖΑΧΑΡΩ
30	ΗΛΙΟΠΟΥΛΟΣ ΠΑΝ/ΤΗΣ

ΠΙΝΑΚΑΣ ΣΥΝΤΕΤΑΓΜΕΝΩΝ ΚΟΡΥΦΩΝ ΟΡΙΟΓΡΑΜΜΗΣ ΡΕΜΑΤΟΣ

Α/Α	Χ	Ψ	Α/Α	Χ	Ψ
A1	327985.75	4101973.07	B1	328401.11	4102528.91
A2	328001.93	4101986.29	B2	328402.53	4102512.74
A3	328018.18	4102000.76	B3	328408.87	4102491.77
A4	328033.69	4102012.65	B4	328413.34	4102483.74
A5	328044.37	4102022.15	B5	328419.54	4102476.8
A6	328060.43	4102034.31	B6	328428.28	4102465.52
A7	328063.5	4102036.89	B7	328433.94	4102457.02
A8	328071.79	4102043.82	B8	328437.31	4102447.83
A9	328082	4102049.96	B9	328435.36	4102443.47
A10	328089.4	4102055.25	B10	328424.67	4102436.09
A11	328094.19	4102060.67	B11	328417.99	4102422.62
A12	328100.87	4102065.12	B12	328419.05	4102419.08
A13	328115.25	4102076.1	B13	328420.49	4102407.68
A14	328128.3	4102085.51	B14	328421.78	4102399.9
A15	328133.87	4102088.87	B15	328426.05	4102384.27
A16	328139.34	4102091.53	B16	328426.57	4102380.91
A17	328142.96	4102092.66	B17	328428.58	4102372.85
A18	328151.54	4102094.45	B18	328429.89	4102354
A19	328160.5	4102097.76	B19	328428.95	4102345.34
A20	328180.31	4102103.93	B20	328423.7	4102334.85
A21	328196.87	4102112.07	B21	328402.84	4102312.05
A22	328225.77	4102132.22	B22	328388.22	4102288.75
A23	328237.65	4102136.66	B23	328381.54	4102268.87
A24	328248.38	4102145.12	B24	328385.22	4102233.44
A25	328260.14	4102155.09	B25	328381.92	4102223.4
A26	328268.58	4102163.9	B26	328379.1	4102221.86
A27	328314.06	4102176.1	B27	328353.1	4102211.66
A28	328340.59	4102168.71	B28	328344.81	4102209.31
A29	328331.69	4102191.3	B29	328335.32	4102207.6
A30	328389.95	4102216.86	B30	328326.36	4102203.82
A31	328395.33	4102234.04	B31	328316.65	4102200.11
A32	328390.93	4102253.04	B32	328293.45	4102196.81
A33	328391.71	4102273.52	B33	328280.83	4102195.01
A34	328407.44	4102305.26	B34	328265.99	4102190.52
A35	328430.97	4102334.5	B35	328241.91	4102158.88
A36	328437.59	4102350.78	B36	328226.25	4102149.54
A37	328436.96	4102374.88	B37	328214.29	4102140.58
A38	328438.6	4102394.12	B38	328185.07	4102125.43
A39	328431.88	4102409.15	B39	328177.1	4102124.71
A40	328435.18	4102419.97	B40	328146.93	4102109.8
A41	328442.09	4102430.41	B41	328134.34	4102102.95
A42	328449.36	4102444.6	B42	328120.01	4102093.46
A43	328467.01	4102449.74	B43	328109.09	4102085.98
A44	328465.71	4102455.52	B44	328103.15	4102082.06
A45	328455.99	4102452.22	B45	328080.78	4102060.12
A46	328449.99	4102456.15	B46	328066.5	4102048.8
A47	328444.42	4102459.77	B47	328055.32	4102039.89
A48	328434.94	4102472.32	B48	328009.99	4102002.97
A49	328432.32	4102477.22	B49	327984.73	4101981.58
A50	328417.68	4102502.44			
A51	328414.79	4102506.75			
A52	328411.03	4102527.78			

ΥΠΟΜΝΗΜΑ:

- θεσεις διατομων ρεματος
- Οριογραμμη ρεματος
- Γραμμη κυριας μισγαγγειας ρεματος

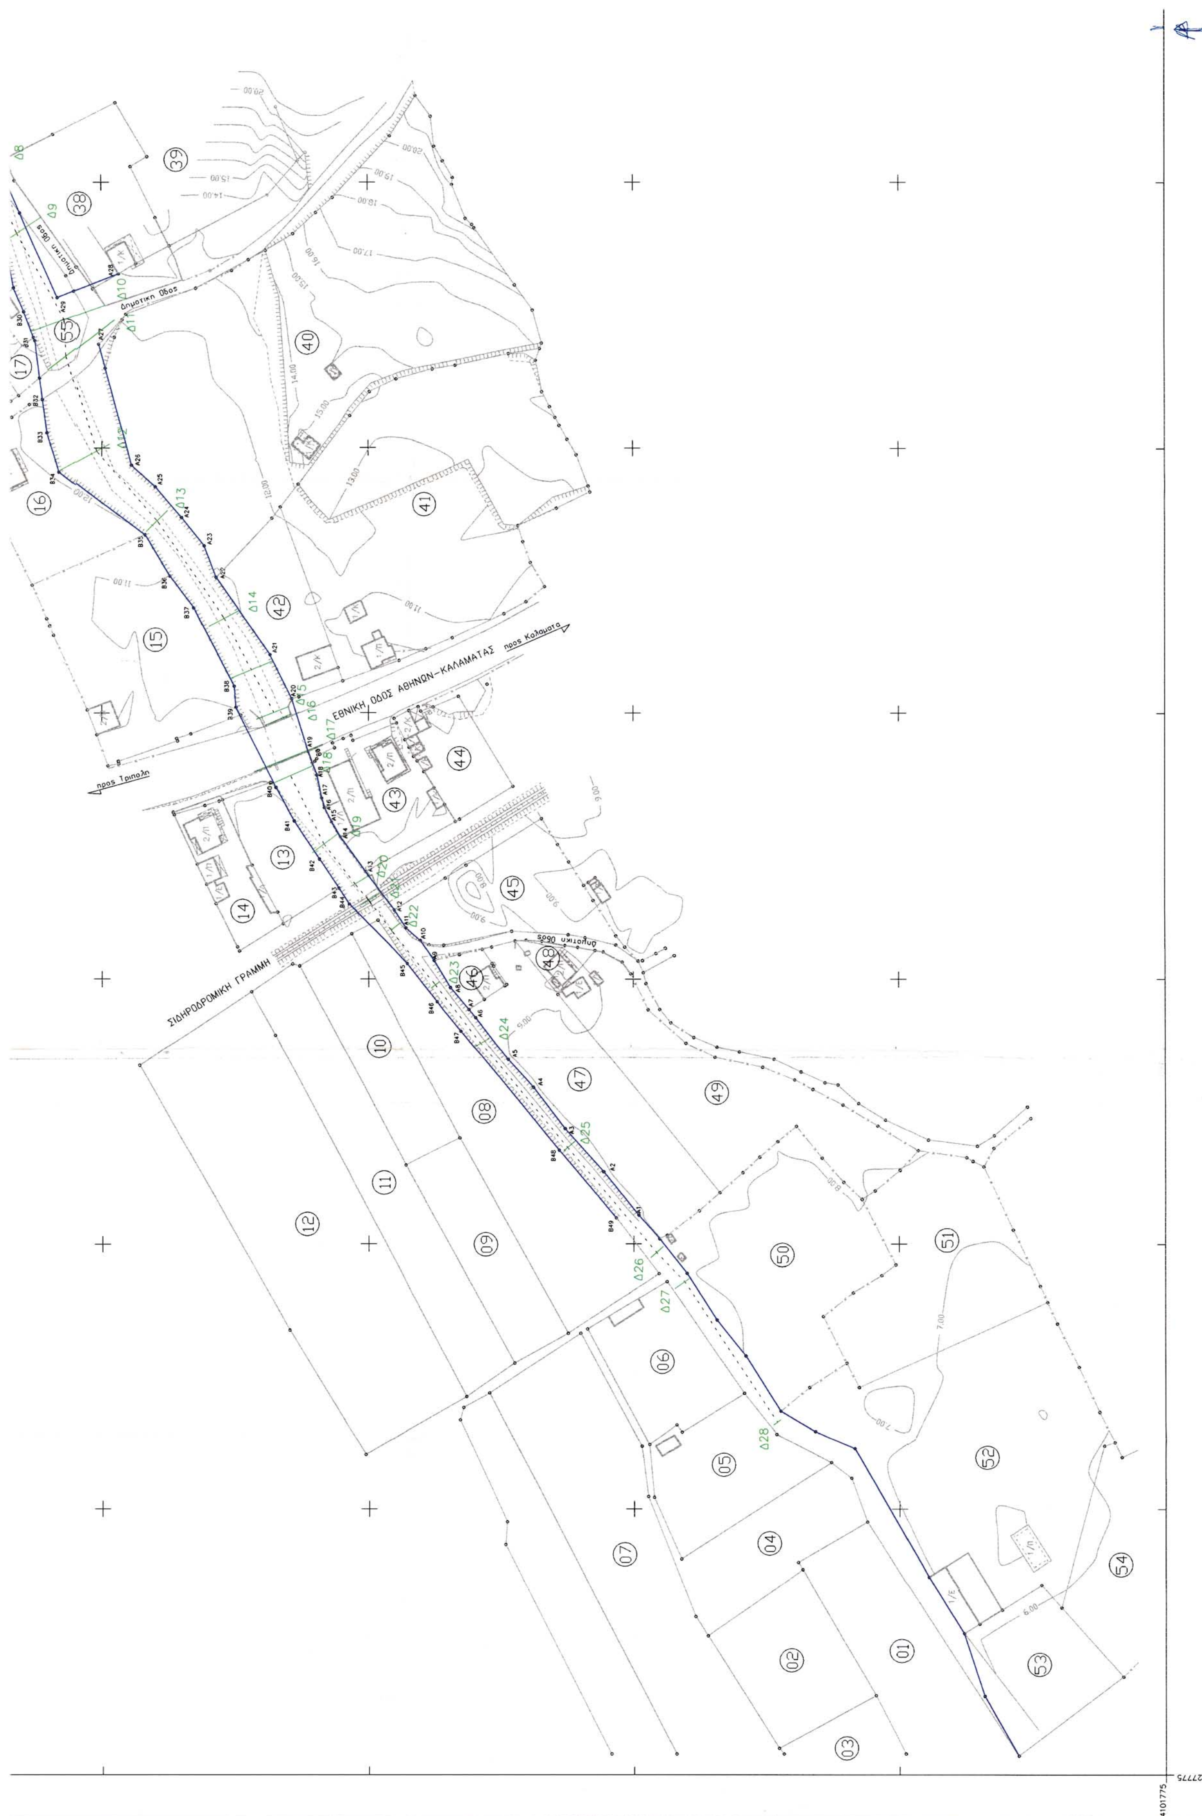
ΕΘΝΙΚΗ ΟΔΟΣ ΑΘΗΝΩΝ-ΚΑΛΑΜΑΤΑΣ
προς Καλαμάτα
προς Τρίπολη
ΣΙΔΗΡΟΔΡΟΜΙΚΗ ΓΡΑΜΜΗ
Δημοτική Οδός

Δ5

21	ΔΗΜΗΤΡΑΚΟΠΟΥΛΟΣ ΑΝΑΣΤΑΣΙΟΣ
22	ΑΝΔΡΙΚΟΠΟΥΛΟΥ ΜΑΡΓΑΡΙΤΑ
23	ΚΑΤΣΑΡΗΣ ΝΙΚΗΤΑΣ
24	ΔΗΜΗΤΡΑΚΟΠΟΥΛΟΣ ΝΙΚΟΛΑΟΣ
25	ΜΑΛΙΚΟΥΡΤΗΣ ΒΑΣΙΛΕΙΟΣ
26	ΜΑΛΙΚΟΥΡΤΗΣ ΔΗΜΗΤΡΙΟΣ
27	ΜΑΛΙΚΟΥΡΤΗΣ ΒΑΣΙΛΕΙΟΣ
28	ΠΑΝΤΕΛΟΠΟΥΛΟΣ
29	ΒΑΣΙΛΟΠΟΥΛΟΣ ΓΕΩΡΓΙΟΣ–ΓΕΩΡΓΙΑ–ΖΑΧΑΡΩ
30	ΗΛΙΟΠΟΥΛΟΣ ΠΑΝ/ΤΗΣ
31	ΝΙΚΟΠΟΥΛΟΣ ΔΗΜΗΤΡΙΟΣ
32	ΗΛΙΟΠΟΥΛΟΣ ΠΑΝ/ΤΗΣ
33	ΚΟΥΤΟΥΜΑΣ ΣΤΑΥΡΟΣ
34	ΚΥΡΙΑΖΟΠΟΥΛΟΣ ΚΩΝ/ΝΟΣ
35	ΦΙΤΣΑΛΟΣ ΙΩΑΝΝΗΣ
36	ΦΙΤΣΑΛΟΣ ΓΕΩΡΓΙΟΣ
37	ΗΛΙΟΠΟΥΛΟΣ ΠΑΝ/ΤΗΣ
38	ΧΑΝΤΖΟΣ ΝΙΚΟΛΑΟΣ – ΕΥΣΤΑΘΙΑ
39	ΦΩΤΟΠΟΥΛΟΣ ΝΙΚΟΛΑΟΣ
40	ΧΡΟΝΟΠΟΥΛΟΣ ΝΙΚ.–ΣΤΕΛΛΑ–ΑΡΙΣΤ.–ΙΩΑΝ.–ΣΟΦΙΑ
41	ΠΕΡΩΤΗΣ ΝΙΚΟΛΑΟΣ – ΑΓΓΕΛΙΚΗ
42	ΠΕΡΩΤΗ ΕΥΣΤΑΘΙΑ
43	ΠΑΝΑΓΙΩΤΑΡΟΥ ΑΘΑΝΑΣΙΑ – ΑΙΚΑΤΕΡΙΝΗ
44	ΚΑΠΟΠΟΥΛΟΣ ΚΩΝΣΤΑΝΤΙΝΟΣ
45	ΒΡΥΩΝΗΣ ΝΙΚΗΤΑΣ
46	ΧΡΟΝΑΣ ΔΗΜΗΤΡΙΟΣ
47	ΧΡΟΝΑΣ ΔΗΜΗΤΡΙΟΣ
48	ΧΡΟΝΑΣ ΑΛΕΞΑΝΔΡΟΣ – ΝΙΚΟΛΑΟΣ
49	ΧΡΟΝΑΣ ΝΙΚΟΛΑΟΣ
50	ΔΙΑΜΑΝΤΟΠΟΥΛΟΥ ΑΘΗΝΑ
51	ΑΘΑΝΑΣΟΠΟΥΛΟΣ ΠΑΝΑΓΙΩΤΗΣ του ΧΡΗΣΤΟΥ
52	ΑΘΑΝΑΣΟΠΟΥΛΟΣ ΠΑΝΑΓΙΩΤΗΣ του ΦΩΤΙΟΥ
53	ΧΡΙΣΤΟΔΟΥΛΕΑ ΕΛΕΝΗ – ΑΛΕΞΑΝΔΡΑ
54	ΑΘΑΝΑΣΟΠΟΥΛΟΣ ΙΩΑΝΝΗΣ
55	ΚΥΡΙΑΖΟΠΟΥΛΟΣ

4101775

328675

ΥΠΟΜΝΗΜΑ:

- Θεσεις διατομων ρεματος
- Οριογραμμη ρεματος
- Γραμμη κυριας μισγαγγειας ρεματος

ΜΕΘΟΔΟΣ ΑΠΟΤΥΠΩΣΗΣ: Ταχυμετρικη με ορθογωνιες συντεταγμενες σε εξαρτημενο συστημα αναφορας ΕΓΣΑ' 87

ΕΘΝΙΚΟ ΤΥΠΟΓΡΑΦΕΙΟ
Για τεχνικους λογους στο σχεδιαγραμμα εγινε σμίκρυνση κατα ποσοστο 35 %

ΔΗΜΟΣ ΚΑΛΑΜΑΤΑΣ
ΤΕΧΝΙΚΗ ΤΗΠΡΕΣΙΑ
ΤΜΗΜΑ ΠΟΛ. ΣΧΕΔ. & ΕΦΑΡΜΟΓΩΝ

Συνοδεύει την Γνωμοδότηση με Α.Π. 3281/π.ε./2003 αντίτ. ΠΕΧΩ Πελ/σου

Το παρόν συνοδεύει την αριθ. 202/2003 απόφαση Επιτροπής Περ. ρείας Πελ/σου

ΛΥΜΠΕΡΙΟΣ ΚΟΥΝΑΣ
ΠΟΛΙΤΙΚΟΣ ΜΗΧΑΝΙΚΟΣ

ΟΡΙΖΟΝΤΙΟΓΡΑΦΙΑ

ΡΕΜΑΤΟΣ Νο 1 ΠΑΡΑΠΛΕΥΡΩΣ Ο.Α.Ε.Δ.

ΔΗΜΟΤ. ΔΙΑΜ. ΑΣΠΡΟΧΩΜΑΤΟΣ ΔΗΜΟΥ ΚΑΛΑΜΑΤΑΣ

ΠΕΡΙΟΧΗ: ΛΑΓΚΑΔΑ

ΜΕΘΟΔΟΣ	ΤΑΧΥΜΕΤΡΙΚΗ	
ΚΛΙΜΑΚΑ	1:1000	ΑΡ. ΣΧ. 2.1
ΧΡΟΝ/ΓΙΑ	ΔΕΚΕΜΒΡΙΟΣ 2002	

Ο ΣΥΝΤΑΞΑΣ
ΓΕΩΡΓΙΟΣ ΝΙΑΡΧΟΣ

ΓΙΑ ΤΟ ΤΜΗΜΑ ΠΟΛ. ΣΧΕΔ. ΕΦΑΡΜΟΓΩΝ
18/12/02
ΝΙΚΟΛΑΟΣ ΠΑΤΣΑΡΙΝΟΣ

Ο Δ/ΝΤΗΣ ΤΕΧΝΙΚΩΝ ΥΠΗΡΕΣΙΩΝ
ΒΑΣΙΛΗΣ ΤΖΑΜΟΥΡΑΝΗΣ

ΣΩΤΗΡΗΣ ΜΑΝΤΟΥΒΑΔΟΣ
ΠΟΛΙΤΙΚΟΣ ΜΗΧΑΝΙΚΟΣ



ΕΘΕΩΡΗΘΗ
Καλαμάτα 18/12/2002
Ο ΠΡ/ΝΟΣ ΤΕΕ


ΝΙΚΟΛΑΟΣ ΠΕΦΑΝΗΣ
ΠΟΛ. ΜΗΧΑΝΙΚΟΣ

ΚΑΛΑΜΑΤΑ 18/12/02

ΘΕΩΡΗΘΗΚΕ

Ο ΔΗΜΑΡΧΟΣ ΚΑΛΑΜΑΤΑΣ

ΠΑΝΑΓΗΣ ΚΟΥΜΑΝΤΟΣ

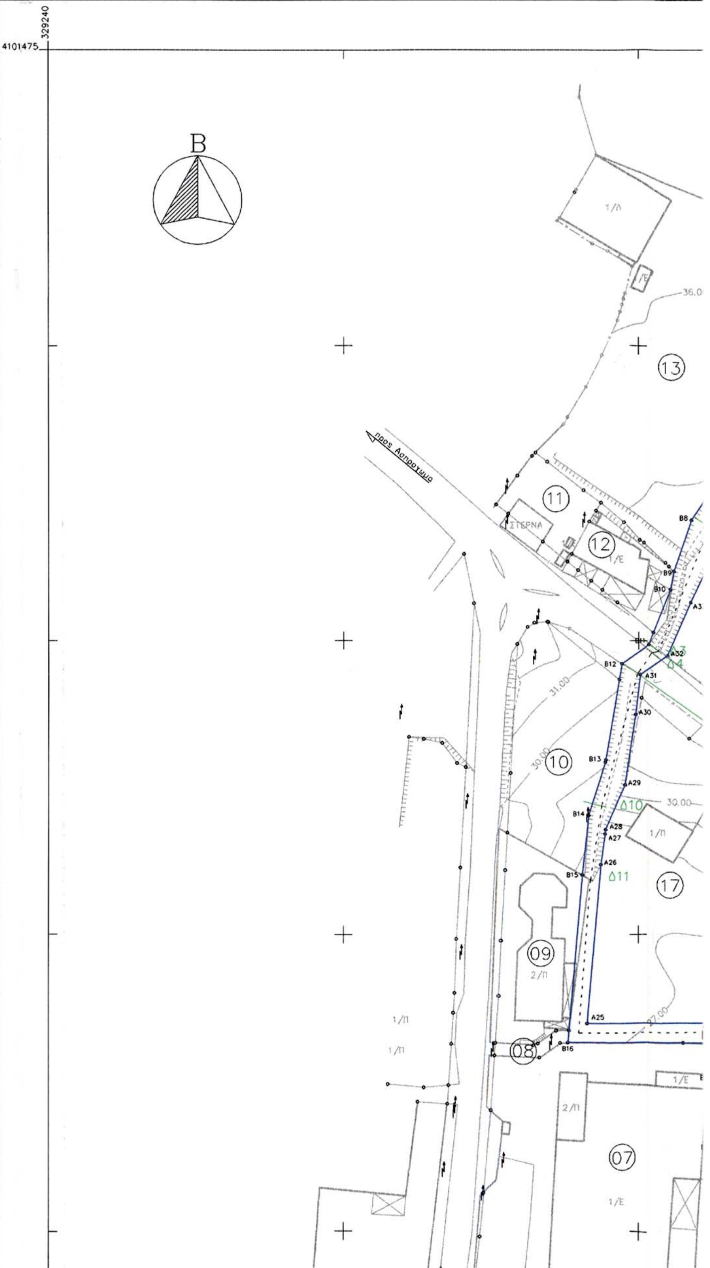

ΠΙΝΑΚΑΣ ΦΕΡΟΜΕΝΩΝ ΙΔΙΟΚΤΗΤΩΝ

Α/Α	ΙΔΙΟΚΤΗΤΕΣ
01	ΜΙΧΑΛΟΠΟΥΛΟΣ ΗΛΙΑΣ
02	ΜΙΧΑΛΟΠΟΥΛΟΥ ΣΤΑΥΡΟΥΛΑ
03	Ο.Σ.Ε.
04	ΞΗΡΟΓΙΑΝΝΗΣ ΧΑΡΑΛΑΜΠΟΣ – ΒΑΣΙΛΕΙΟΣ
05	ΠΟΛΥΧΡΟΝΟΠΟΥΛΟΣ ΓΕΩΡΓΙΟΣ
06	ΠΑΠΑΔΕΑ ΣΩΤΗΡΙΑ
07	ΜΗΧΑΝΟΒΙΟΜΗΧΑΝΙΑ ΚΑΛΑΜΑΤΑΣ
08	ΑΓΝΩΣΤΟΣ
09	ΚΟΥΤΟΥΜΑΝΟΣ ΑΝΔΡΕΑΣ
10	ΣΚΟΥΛΙΚΑ ΕΛΕΝΗ
11	ΤΣΙΜΙΚΛΗΣ ΧΡΗΣΤΟΣ
12	ΙΑΚΩΒΟΣ ΗΛΙΑΣ
13	ΜΕΣΣΗΝΙΑΚΗ ΜΕΤΑΛΟΥΡΓΙΑ
14	ΚΑΡΤΣΩΝΑΣ ΙΩΑΝΝΗΣ
15	ΑΓΝΩΣΤΟΣ
16	[illegible]

ΠΙΝΑΚΑΣ ΣΥΝΤΕΤΑΓΜΕΝΩΝ
ΚΟΡΥΦΩΝ ΟΡΙΟΓΡΑΜΜΗΣ
ΡΕΜΑΤΟΣ


Α/Α	Χ	Ψ	Α/Α	Χ	Ψ
A1	329484.2	4100706.87	B1	329547.19	4101449
A2	329484.57	4100718.08	B2	329533.66	4101444.38
A3	329486.05	4100742.68	B3	329532.74	4101439.86
A4	329488	4100791.09	B4	329521.98	4101437.13
A5	329476.3	4100820.46	B5	329506.96	4101400.83
A6	329469.77	4100843.15	B6	329485.95	4101357.17
A7	329463.14	4100854.94	B7	329469.56	4101332.49
A8	329461.7	4100870.08	B8	329458.17	4101315.79
A9	329453.01	4100891.22	B9	329452.24	4101298.43
A10	329444.5	4100912.13	B10	329451.09	4101292.27
A11	329436.71	4100954.82	B11	329443.62	4101273.76
A12	329433.54	4100965.26	B12	329434.26	4101267.05
A13	329432.37	4100983.22	B13	329428.78	4101234.41
A14	329446	4101004.57	B14	329423	4101215.52
A15	329451.22	4101013.67	B15	329420.8	4101195.32
A16	329457.06	4101025.03	B16	329415.89	4101138.55
A17	329471.53	4101034.01	B17	329467.88	4101138.37
A18	329477.91	4101041.15	B18	329468.84	4101128.78
A19	329479.69	4101053	B19	329466.36	4101128.2
A20	329482.94	4101090.95	B20	329467.31	4101103
A21	329473.79	4101107.71	B21	329474.71	4101094.16
A22	329479.41	4101127.78	B22	329474.58	4101082.5
A23	329476.39	4101139.48	B23	329475.92	4101071.37
A24	329475.29	4101145.07	B24	329474.32	4101046.64
A25	329422.47	4101145.02	B25	329472.68	4101041.91
A26	329427.12	4101198.8	B26	329466.45	4101035.88
A27	329428.54	4101209.21	B27	329457.87	4101030.71
A28	329428.73	4101210.65	B28	329446.8	4101021.71
A29	329435.35	4101225.81	B29	329442.46	4101015.79
A30	329438.99	4101249.8	B30	329437.48	4101002.06
A31	329440.53	4101263.34	B31	329429.29	4100986.79
A32	329450.04	4101269.84	B32	329424.96	4100980.29
A33	329457.87	4101287.82	B33	329429.53	4100965.13
A34	329470.78	4101314.84	B34	329432.76	4100954.18
A35	329479.06	4101326.38	B35	329433.76	4100939.79
A36	329489.61	4101346.05	B36	329441.67	4100907.41
A37	329498.03	4101360.9	B37	329449.65	4100888.52
A38	329509.5	4101387.8	B38	329454.76	4100871.84
A39	329521.64	4101426.96	B39	329458.55	4100852.67
A40	329550.16	4101445.38	B40	329463.69	4100841.85
			B41	329466.72	4100830.78
			B42	329473.71	4100809.22
			B43	329483.12	4100791.04
			B44	329481.6	4100754.67
			B45	329478.62	4100724.4
			B46	329477.48	4100709.46
			B47	329477.23	4100706.25

ΕΘΝΙΚΟ ΤΥΠΟΓΡΑΦΕΙΟ
Για τεχνικούς λόγους στο σχεδιάγραμμα
39


ΥΠΟΜΝΗΜΑ:

Θεσεις διατομων ρεματος
Οριογραμμη ρεματος
Γραμμη κυριας μισγαγγειας ρεματος



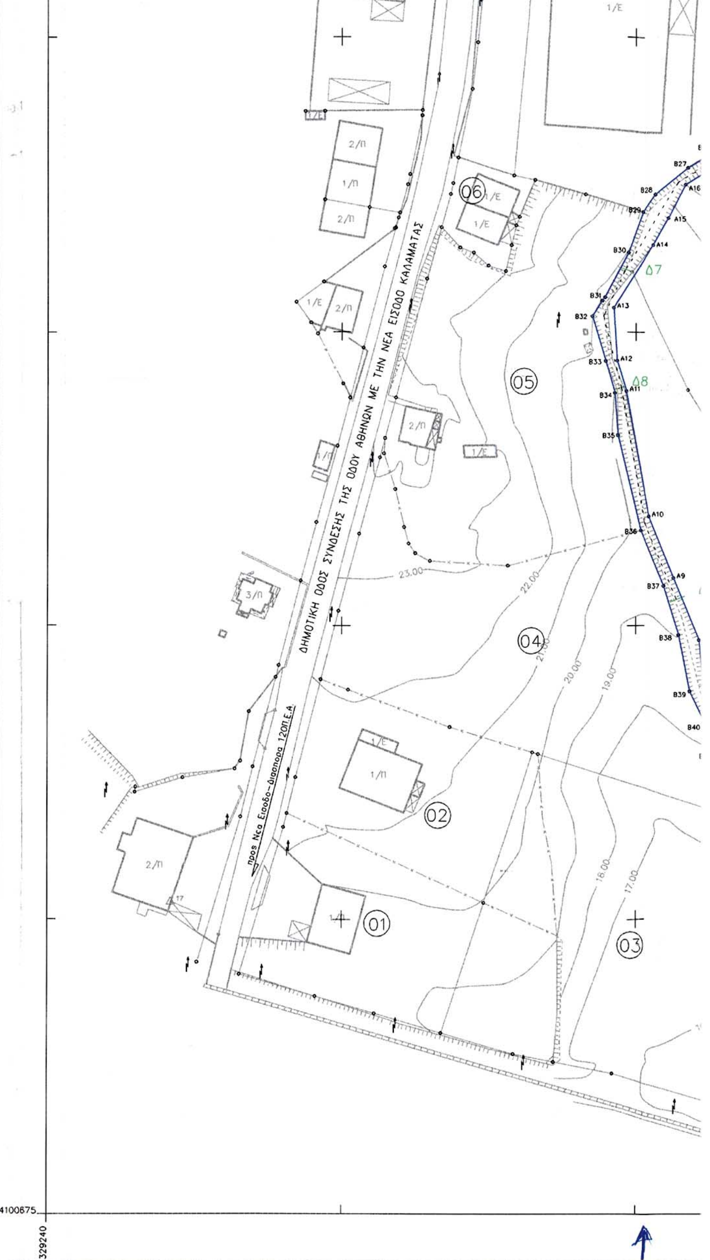

13	ΜΕΣΣΗΝΙΑΚΗ ΜΕΤΑΛΟΥΡΓΙΑ
14	ΚΑΡΤΣΩΝΑΣ ΙΩΑΝΝΗΣ
15	ΑΓΝΩΣΤΟΣ
16	ΚΑΤΣΟΥΛΕΑ ΧΡΙΣΤΙΝΑ
17	ΤΣΙΧΡΙΤΖΗΣ ΓΕΩΡΓΙΟΣ
18	ΣΠΑΝΤΙΔΕΑ ΕΛΕΝΗ
19	ΒΡΥΩΝΗΣ ΓΕΩΡΓΙΟΣ
20	ΠΑΠΑΓΙΑΝΝΟΠΟΥΛΟΣ ΓΕΩΡΓΙΟΣ – ΑΘΑΝΑΣΙΑ
21	ΒΕΛΕΝΤΖΑ ΑΝΝΑ
22	ΚΟΤΤΑΡΙΔΗΣ Α.Β.Ε.Ε.
23	ΣΤΑΥΡΟΠΟΥΛΟΣ ΦΩΤΙΟΣ
24	ΜΙΛΙΤΣΗ ΕΥΑΓΓΕΛΙΑ–ΓΕΩΡΓΙΟΣ–ΗΛΙΑΣ
25	ΑΓΝΩΣΤΟΣ
26	ΑΓΝΩΣΤΟΣ
27	ΓΕΩΡΓΟΥΛΟΠΟΥΛΟΣ ΓΕΩΡΓΙΟΣ – ΚΛΕΟΠΑΤΡΑ ΛΑΦΑΖΑΝΟΥ ΚΑΛΛΙΡΟΗ–ΝΑΣΟΠΟΥΛΟΥ ΗΛΙΑΝΑ
28	ΑΓΝΩΣΤΟΣ
29	ΑΓΝΩΣΤΟΣ

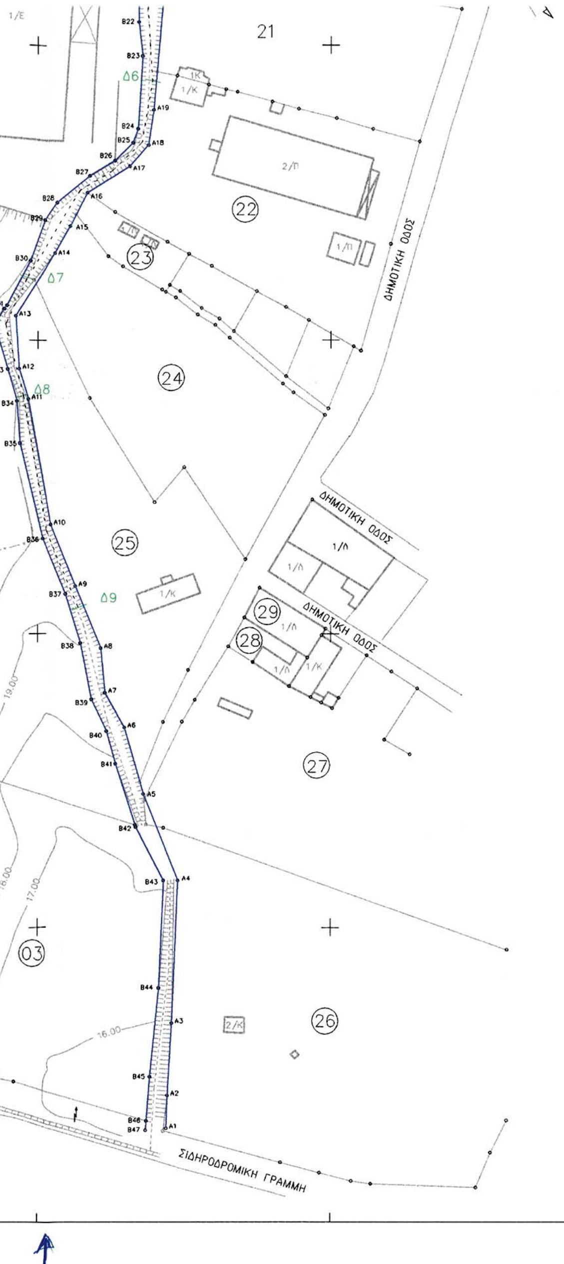

Θέσεις διατομών ρέματος

Οριογραμμή ρέματος

Γραμμή κυρίας μισγάγγειας ρέματος

ΜΕΘΟΔΟΣ ΑΠΟΤΥΠΩΣΗΣ: Ταχυμετρική με ορθογώνιες συντεταγμένες σε εξαρτημένο σύστημα αναφοράς ΕΓΣΑ' 87

ΔΗΜΟΣ ΚΑΛΑΜΑΤΑΣ
ΤΕΧΝΙΚΗ ΥΠΗΡΕΣΙΑ
ΤΜΗΜΑ ΠΟΛ. ΣΧΕΔ. & ΕΦΑΡΜΟΓΩΝ

Συνοδεύει την Συμβολαιο... με Α.Π. 3281 π.ε./2003 ΔΝΤΗΣ ΠΕΧΩ Πελ/σου

Το παρόν συνοδεύει την αριθ. 202/2003 απόφαση Γεν. Γραμ. Περιφερειας Πελ/σου

Ο Σ.Γ.Π.Π.

ΛΥΜΠΕΡΙΟΣ ΚΟΥΝΑΣ
ΠΟΛΙΤΙΚΟΣ ΜΗΧΑΝΙΚΟΣ με Α' β

Αντώνης Ματσέρνος

ΟΡΙΖΟΝΤΙΟΓΡΑΦΙΑ

ΡΕΜΑΤΟΣ Νο 2 ΠΑΡΑΠΛΕΥΡΩΣ ΚΟΜΒΟΥ ΚΑΡΕΛΙΑ
ΔΗΜΟΤ. ΔΙΑΜ. ΑΣΠΡΟΧΩΜΑΤΟΣ ΔΗΜΟΥ ΚΑΛΑΜΑΤΑΣ

ΠΕΡΙΟΧΗ: ΚΟΜΕΝΟ ΓΕΦΥΡΙ–ΠΑΛΙΑΜΠΕΛΑ

ΜΕΘΟΔΟΣ	ΤΑΧΥΜΕΤΡΙΚΗ
ΚΛΙΜΑΚΑ	1:1000 | ΑΡ. Σχ. 2.2.
ΧΡΟΝ/ΓΙΑ	ΔΕΚΕΜΒΡΙΟΣ 2002

Ο ΣΥΝΤΑΞΑΣ

ΓΕΩΡΓΙΟΣ ΝΙΑΡΧΟΣ

ΓΙΑ ΤΟ ΤΜΗΜΑ ΠΟΛ. ΣΧΕΔ. ΕΦΑΡΜΟΓΩΝ

18/12/02

ΝΙΚΟΛΑΟΣ ΠΑΤΣΑΡΙΝΟΣ

Ο Δ/ΝΤΗΣ ΤΕΧΝΙΚΩΝ ΥΠΗΡΕΣΙΩΝ

ΒΑΣΙΛΗΣ ΤΖΑΜΟΥΡΑΝΗΣ

ΕΛΛΗΝΙΚΗ ΔΗΜΟΚΡΑΤΙΑ ΝΟΜΑΡΧΙΑΚΗ ΑΥΤΟΔΙΟΙΚΗΣΗ Ν. ΜΕΣΣΗΝΙΑΣ

ΕΚΤΗΡΗΣ ΜΑΝΤΟΥΒΑΛΟΣ
ΠΟΛΙΤΙΚΟΣ ΜΗΧΑΝΙΚΟΣ

ΕΘΕΩΡΗΘΗ
Καλαμάτα 18/12/2002
Ο Δ/ντής Τ.Υ.

ΝΙΚΟΛΑΟΣ ΠΕΦΑΝΗΣ
ΜΗΧΑΝΙΚΟΣ

ΚΑΛΑΜΑΤΑ 18/12/02

ΘΕΩΡΗΘΗΚΕ

Ο ΔΗΜΑΡΧΟΣ ΚΑΛΑΜΑΤΑΣ

ΕΛΛΗΝΙΚΗ ΔΗΜΟΚΡΑΤΙΑ ΔΗΜΟΣ ΚΑΛΑΜΑΤΑΣ


ΠΑΝΑΓΗΣ ΚΟΥΜΑΝΤΟΣ


ΠΙΝΑΚΑΣ ΦΕΡΟΜΕΝΩΝ ΙΔΙΟΚΤΗΤΩΝ

Α/Α	ΙΔΙΟΚΤΗΤΕΣ	Α/Α	ΙΔΙΟΚΤΗΤΕΣ
01	ΛΥΡΑΣ	22	ΣΠΥΡΟΠΟΥΛΟΥ ΒΑΣΙΛΙΚΗ – ΣΤΥΛΙΑΝΗ
02	ΜΥΛΩΝΟΠΟΥΛΟΣ ΧΡΗΣΤΟΣ – ΑΝΑΣΤΑΣΙΑ	23	ΤΖΑΜΟΥΡΑΝΗΣ ΙΩΑΝΝΗΣ
03	ΛΥΡΑΣ	24	ΔΡΟΥΓΑΣ ΠΑΝΤΕΛΗΣ–ΙΩΑΝ.–ΠΑΝ/ΤΗΣ–ΜΑΡΙΑ–ΣΤΑΥΡΟΥΛΑ
04	ΠΑΧΤΙΤΗΣ ΓΡΗΓΟΡΙΟΣ – ΑΙΚΑΤΕΡΙΝΗ	25	Ο.Τ.Ε.
05	ΠΟΛΙΤΗΣ ΝΙΚΟΛΑΟΣ	26	ΜΠΙΤΣΑΣ ΑΘΑΝΑΣΙΟΣ
06	ΠΡΑΤΤΗΣ ΚΩΝ/ΝΟΣ – ΜΑΡΙΑ	27	ΖΑΓΑΡΕΛΟΣ ΔΗΜΗΤΡΙΟΣ
07	ΚΑΡΑΧΑΛΙΟΣ ΕΥΑΓΓΕΛΟΣ – ΓΕΩΡΓΙΟΣ	28	ΑΓΝΩΣΤΟΣ
08	ΓΡΗΓΟΡΟΠΟΥΛΟΥ ΚΩΝ/ΝΑ	29	ΑΓΓΕΛΑΚΗ ΣΤΑΥΡΟΥΛΑ
09	ΑΡΒΑΝΙΤΗ ΚΑΛΛΙΡΡΟΗ	30	ΤΣΙΡΜΠΑΣ
10	ΣΠΑΝΟΣ ΑΝΤΩΝΙΟΣ	31	ΓΡΗΓΟΡΟΠΟΥΛΟΥ ΟΛΓΑ
11	ΔΙΑΜΑΝΤΟΠΟΥΛΟΣ	32	ΣΠΗΛΙΩΤΗΣ ΚΩΝ/ΝΟΣ
12	ΠΑΤΣΑΒΟΥ ΛΑΜΠΡΙΝΗ	33	ΤΑΣΣΟΠΟΥΛΟΣ
13	ΔΙΑΜΑΝΤΟΠΟΥΛΟΣ	34	ΛΥΜΠΕΡΟΠΟΥΛΟΣ ΜΙΧΑΗΛ
14	ΕΚΚΛΗΣΙΑΣΤΙΚΟ	35	ΝΙΚΟΛΑΚΟΠΟΥΛΟΣ ΒΑΣΙΛΕΙΟΣ
15	ΕΚΚΛΗΣΙΑΣΤΙΚΟ	36	ΚΟΛΟΒΟΣ ΠΑΝ/ΤΗΣ
16	ΖΑΓΑΡΕΛΟΣ ΗΛΙΑΣ	37	ΜΕΛΙΓΑΛΙΩΤΗ ΓΕΩΡΓΙΑ
17	ΖΑΓΑΡΕΛΟΣ ΓΕΩΡΓΙΟΣ	38	ΜΕΛΛΙΣΟΥΡΓΟΣ ΓΕΩΡΓΙΟΣ–ΝΙΚΟΛΑΟΣ
18	ΖΑΓΑΡΕΛΟΣ ΔΗΜΗΤΡΙΟΣ	39	ΔΙΑΜΑΝΤΟΠΟΥΛΟΣ ΧΡΗΣΤΟΣ – ΑΝΘΟΥΛΑ
19	ΖΑΓΑΡΕΛΟΣ ΒΑΣΙΛΕΙΟΣ – ΣΤΑΥΡΟΣ	40	ΔΙΑΜΑΝΤΟΠΟΥΛΟΣ ΑΝΤΩΝΙΟΣ
20	ΧΡΟΝΟΠΟΥΛΟΥ ΔΗΜΗΤΡΑ–ΓΕΩΡΓΙΑ–ΚΑΛΛΙΟΠΗ	41	ΖΑΓΑΡΕΛΟΣ ΗΛΙΑΣ
21	ΑΡΒΑΝΙΤΗΣ ΔΗΜΗΤΡΙΟΣ–ΠΑΝ/ΤΗΣ–ΓΕΩΡΓΙΟΣ		

328370

4102030

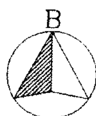


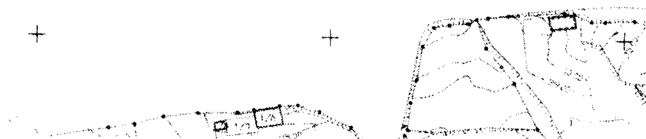

ΠΙΝΑΚΑΣ ΣΥΝΤΕΤΑΓΜΕΝΩΝ
ΚΟΡΥΦΩΝ ΟΡΙΟΓΡΑΜΜΗΣ
ΡΕΜΑΤΟΣ

Α/Α	Χ	Ψ	Α/Α	Χ	Ψ
A1	328438.62	4101697.72	B1	328824.47	4101834.78
A2	328462.55	4101711.9	B2	328827.41	4101816.15
A3	328466.65	4101715.8	B3	328833.87	4101805.31
A4	328472.63	4101717.2	B4	328838.58	4101781.82
A5	328503.58	4101721.79	B5	328829.67	4101748.82
A6	328515.54	4101729.02	B6	328813.47	4101750.69
A7	328527.81	4101743.54	B7	328803.25	4101752.97
A8	328535.72	4101752.88	B8	328795.13	4101756.76
A9	328543.01	4101761.92	B9	328792.42	4101758.03
A10	328561.59	4101766.49	B10	328788.92	4101758.99
A11	328573.05	4101770.06	B11	328780.34	4101761.33
A12	328577.96	4101770.61	B12	328775.1	4101759.77
A13	328589.52	4101773.9	B13	328769.53	4101758.73
A14	328596.49	4101775.13	B14	328759.26	4101757.75
A15	328607.71	4101774.14	B15	328753.16	4101757.5
A16	328617.84	4101772.49	B16	328739.73	4101761.78
A17	328631.88	4101769.93	B17	328730.55	4101766.09
A18	328642.68	4101766.73	B18	328716.21	4101769.32
A19	328655.02	4101765.67	B19	328707.77	4101769.39
A20	328662.51	4101767.78	B20	328699.8	4101773.43
A21	328668.94	4101769.83	B21	328692.33	4101777.87
A22	328676.77	4101772.68	B22	328686.06	4101781.62
A23	328690.1	4101773.4	B23	328675.24	4101779.31
A24	328704.56	4101758.59	B24	328667.44	4101778.07
A25	328717.9	4101757.94	B25	328662.37	4101779.38
A26	328739.15	4101752.98	B26	328658.87	4101777.32
A27	328750.34	4101748.96	B27	328645.43	4101775.16
A28	328758.66	4101746.98	B28	328638.59	4101776.51
A29	328773.64	4101748.87	B29	328632.87	4101777.26
A30	328775.94	4101754.61	B30	328623.87	4101780.02
A31	328780.66	4101755.43	B31	328600.84	4101781.27
A32	328783.91	4101755.14	B32	328591.65	4101782.91
A33	328790.19	4101752.6	B33	328584.09	4101778.03
A34	328798.29	4101746.2	B34	328564.53	4101774.28
A35	328816.09	4101745.1	B35	328540.51	4101767.73
A36	328824.05	4101743.7	B36	328534.04	4101762.4
A37	328830.57	4101735.93	B37	328517.5	4101741.29
A38	328849.1	4101738.17	B38	328501.46	4101727.93
A39	328854.4	4101740.98	B39	328491.7	4101725.47
A40	328870.61	4101733.31	B40	328469.84	4101724.75
A41	328876.76	4101724.13	B41	328464.6	4101721.83
A42	328880.69	4101719.61	B42	328453.83	4101716.46
A43	328880.69	4101757.76	B43	328438.62	4101707
A44	328878.98	4101753.58			
A45	328874.02	4101747.15			
A46	328865.87	4101750.14			
A47	328856.32	4101757.16			
A48	328849.68	4101751.38			
A49	328842.03	4101744.29			
A50	328837.75	4101758.82			
A51	328845.47	4101768.89			
A52	328845.13	4101772.19			
A53	328846.75	4101777.38			
A54	328848.52	4101786.92			
A55	328852.94	4101793.5			
A56	328848.27	4101805.36			
A57	328844.9	4101810.77			
A58	328834.87	4101823.98			
A59	328844.18	4101833.74			


328970
4102030

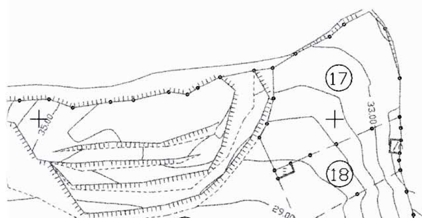

ΥΠΟΜΝΗΜΑ:

- Θεσεις διατομων ρεματος
- Οριογραμμη ρεματος
- Γραμμη κυριας μισγαγγειας ρεματος

ΕΘΝΙΚΗ ΟΔΟΣ ΚΑΛΑΜΑΤΑΣ ΤΡΙΠΟΛΗΣ
ΟΔΟΣ ΑΘΗΝΩΝ
προς Τρίπολη
προς Καλαμάτα
ΝΕΑ ΕΙΣΟΔΟΣ
προς Καλαμάτα
Δημοτική Οδός
Δημοτική Οδός
Δημοτική Οδός
4101530
328370

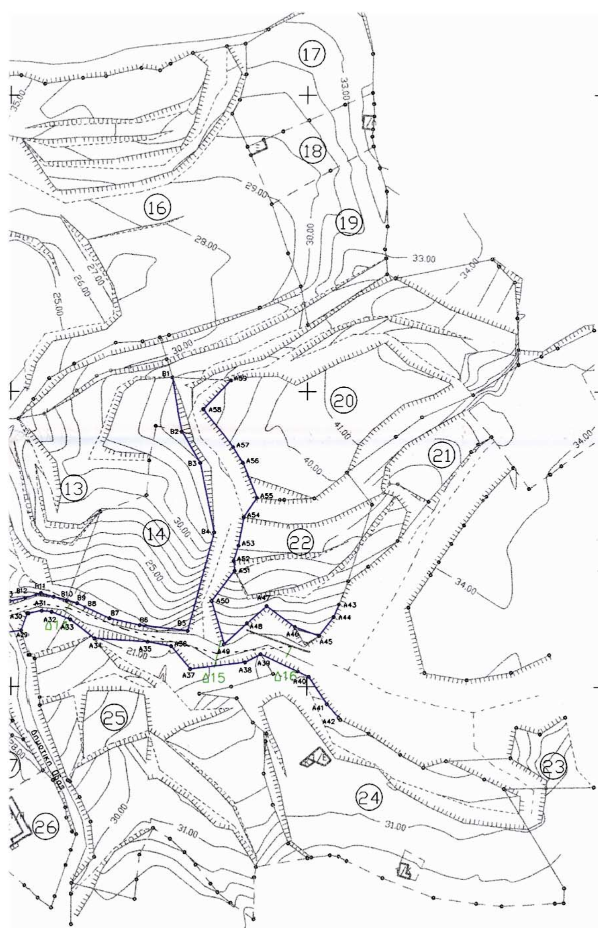

ΥΠΟΜΝΗΜΑ:

- θεσεις διατομων ρεματος
- Οριογραμμη ρεματος
- Γραμμη κυριας μισγαγγειας ρεματος

ΜΕΘΟΔΟΣ ΑΠΟΤΥΠΩΣΗΣ: Ταχυμετρικη με ορθογωνιες συντεταγμενες σε εξαρτημενο συστημα αναφορας ΕΓΣΑ' 87

ΕΘΝΙΚΟ ΤΥΠΟΓΡΑΦΕΙΟ
Για τεχνικούς λόγους στο σχεδιάγραμμα έγινε σμίκρυνση κατά ποσοστό 38%

ΔΗΜΟΣ ΚΑΛΑΜΑΤΑΣ
ΤΕΧΝΙΚΗ ΥΠΗΡΕΣΙΑ
ΤΜΗΜΑ ΠΟΛ. ΣΧΕΔ. & ΕΦΑΡΜΟΓΩΝ

Συνοδεύει την Γνωμοδότηση με Α.Π. 3281 π.ε. /2003 ο/η της ΠΕΧΩ Πελ/σου

Το παρόν συνοδεύει την αριθ. 202/2003 απόφαση Γραμ. Περ. φέρου Πελ/σου

ΛΥΜΠΕΡΙΟΣ ΚΟΥΝΑΣ
ΠΟΛΙΤΙΚΟΣ ΜΗΧΑΝΙΚΟΣ με Α' β



ΟΡΙΖΟΝΤΙΟΓΡΑΦΙΑ

ΡΕΜΑΤΟΣ Νο 3 ΚΟΜΒΟΥ ΑΣΠΡΟΧΩΜΑΤΟΣ (ΑΘΗΝΩΝ – ΝΕΑΣ ΕΙΣΟΔΟΥ)
ΔΗΜΟΤ. ΔΙΑΜ. ΑΣΠΡΟΧΩΜΑΤΟΣ ΔΗΜΟΥ ΚΑΛΑΜΑΤΑΣ

ΠΕΡΙΟΧΗ: ΜΕΛΛΙΣΟΜΑΝΤΡΙΑ

ΕΠΕΞΕΡΓΑΣΤΗΚΕ
ΚΩΤΗΡΗΣ ΑΝΤΟΥΒΑΛΟΣ
ΠΟΛΙΤΙΚΟΣ ΜΗΧΑΝΙΚΟΣ

ΜΕΘΟΔΟΣ	ΤΑΧΥΜΕΤΡΙΚΗ	
ΚΛΙΜΑΚΑ	1:1000	ΑΡ. ΣΧ. 2.3.
ΧΡΟΝ/ΓΙΑ	ΔΕΚΕΜΒΡΙΟΣ 2002	

Ο ΣΥΝΤΑΞΑΣ

ΓΕΩΡΓΙΟΣ ΝΙΑΡΧΟΣ

ΓΙΑ ΤΟ ΤΜΗΜΑ ΠΟΛ. ΣΧΕΔ. ΕΦΑΡΜΟΓΩΝ
18/12/02
ΝΙΚΟΛΑΟΣ ΠΑΤΣΑΡΙΝΟΣ

Ο Δ/ΝΤΗΣ ΤΕΧΝΙΚΩΝ ΥΠΗΡΕΣΙΩΝ

ΒΑΣΙΛΗΣ ΤΖΑΜΟΥΡΑΝΗΣ



ΕΘΕΩΡΗΘΗ
Καλαμάτα 18/12/2002
Ο ΠΡ/ΝΟΣ ΤΕΕ

ΝΙΚΟΛΑΟΣ ΠΕΦΑΝΗΣ
ΠΟΛ. ΜΗΧΑΝΙΚΟΣ

ΚΑΛΑΜΑΤΑ 18/12/02
ΘΕΩΡΗΘΗΚΕ
Ο ΔΗΜΑΡΧΟΣ ΚΑΛΑΜΑΤΑΣ

ΠΑΝΑΓΗΣ ΚΟΥΜΑΝΤΟΣ

Αριθ. 5178 π.ε. (2)

Κήρυξη αναδασωτέας έκτασης εμβαδού 6670,95 τ.μ. στη θέση «Βλάχικα καλύβια» Δημοτικού Διαμερίσματος Ιερισσού του Δήμου Σταγίρων - Ακάνθου Ν. Χαλκιδικής.

Ο ΓΕΝΙΚΟΣ ΓΡΑΜΜΑΤΕΑΣ ΠΕΡΙΦΕΡΕΙΑΣ
ΚΕΝΤΡΙΚΗΣ ΜΑΚΕΔΟΝΙΑΣ

Έχοντας υπόψη:

1. Τις διατάξεις του άρθρου 117 παρ. 3 του Συντάγματος της χώρας.

2. Τις διατάξεις του Ν. 998/79 «Περί Προστασίας Δασών κ.λ.π.» και ειδικότερα

I. Του άρθρου 41 παρ. 1

II. Του άρθρου 38

3. Τις Διαταγές του Υπουργείου Γεωργίας

I. 160417/1180/8.7.70

II. 182447/3049/24.9.80

4. Την 5752/13.12.2002 Πρόταση του Δασαρχείου Αρναίας.

5. Τις διατάξεις του άρθρου 1 παρ. 2 του Ν. 2503/97 «Μεταβίβαση αρμοδιοτήτων στον Γενικό Γραμματέα Περιφέρειας».

6. Την 5631/11.8.2000 (ΦΕΚ 1339/Β/2000) απόφαση Γενικού Γραμματέα Περιφέρειας Κεντρικής Μακεδονίας «Κατανομή αρμοδιοτήτων στους προϊσταμένους των Δασικών Υπηρεσιών», αποφασίζουμε:

Κηρύσσουμε αναδασωτέα έκταση εμβαδού έξι χιλιάδων εξοκοσίων εβδομήντα & ενενήντα πέντε (6670,95) τ.μ. στη θέση «Βλάχικα καλύβια» Δημοτικού Διαμερίσματος Ιερισσού του Δήμου Σταγίρων - Ακάνθου Ν. Χαλκιδικής με σκοπό την προστασία και την αναδάσωση με φυσική αναγέννηση της έκτασης που εκχερσώθηκε και καταλήφθηκε παράνομα από τον Ιωάννη Δημητρακούδα.

Η έκταση με στοιχεία Δ,Ε,Ζ,......Δ΄,Ε΄,Ζ΄,Δ εμβαδού 6670.95 τ.μ συνορεύει:

Βόρεια: Με δημόσιο δάσος

Νότια: Με δημόσιο δάσος και ρέμα

Ανατολικά: Με δημόσιο δάσος

Δυτικά: Με δημόσιο δάσος και ρέμα

Όπως φαίνεται στο συνημμένο διάγραμμα που αποτελεί αναπόσπαστο μέρος της απόφασης αυτής.

Η απόφαση αυτή να δημοσιευθεί στην Εφημερίδα της Κυβερνήσεως.

Πολύγυρος, 15 Ιανουαρίου 2003

Με εντολή Γενικού Γραμματέα Περιφ.
Ο Διευθυντής
ΓΕΩΡΓΙΟΣ ΛΕΙΒΑΔΙΩΤΗΣ

ΤΟΠΟΓΡΑΦΙΚΟ ΔΙΑΓΡΑΜΜΑ


στο οποίο φαίνεται η παράνομα εκχερσωθείσα έκταση δημοσίου δάσους με στοιχεία ΔΕΖ...Δ'Ε'Ζ'Δ από τον Ιωάννη Δημητρακούδα του Χρήστου κάτοικο Ιερισσού

ΘΕΣΗ: "Βλάχικα καλύβια" Δημοτικού Διαμερίσματος Ιερισσού Δήμου Σταγίρων-Ακάνθου

ΕΜΒΑΔΟΝ: 6670,95 τ.μ.

ΚΛΙΜΑΚΑ:1:1000

ΕΘΝΙΚΟ ΤΥΠΟΓΡΑΦΕΙΟ
Για τεχνικούς λόγους στο σχεδιάγραμμα έγινε σμίκρυνση κατά ποσοστό 78 %

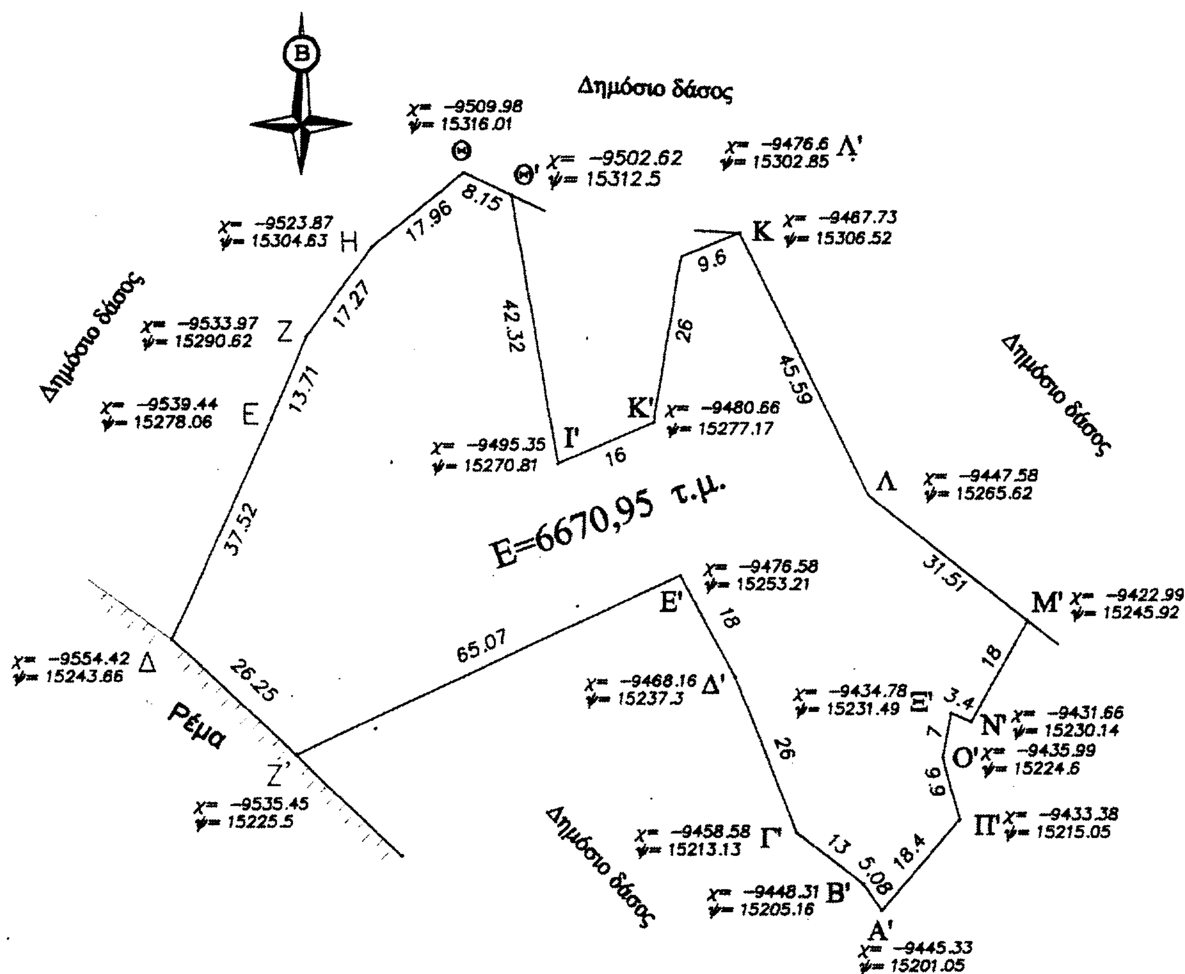

Αρναία 13 -12-2002

Ο Συντάκτης	Ο Δασάρχης Αρναίας	Ο Δ/ντής Δασών Χαλκιδικής α.α.
Άγγελος Αυγολούπης	Αναστάσιος Οικονόμου	Γεώργιος Λειβαδιώτης
Δασολόγος με Β' βαθμό	Δασολόγος με βαθμό Δ/ντού	Δασολόγος με Α' βαθμό

ΕΘΝΙΚΟ ΤΥΠΟΓΡΑΦΕΙΟ
Για τεχνικούς λόγους στο σχεδιάγραμμα έγινε σμίκρυνση κατά ποσοστό 78 %

ΑΠΟΣΠΑΣΜΑ ΧΑΡΤΗ ΚΛΙΜΑΚΑΣ 1:50000 ΙΕΡΙΣΣΟΥ

Θέση κατά μέγιστη προσέγγιση έκτασης δημοσίου δάσους που εκχερσώθηκε και καταλήφθηκε παράνομα από τον Ιωάννη Δημητρακούδα στην τοποθεσία "Βλάχικα Καλύβια" Εμβαδού 6670,95 τ.μ.

Ιερισσος

Αρναία 13 -12 - 2002

Ο συντάκτης	ΘΕΩΡΗΘΗΚΕ Ο Δασάρχης Αρναίας	Ο Δ/ντής Δασών Χαλκιδικής α.α.
Άγγελος Αυγολούπης Δασολόγος με Β' βαθμό	Αναστάσιος Οικονόμου Δασολόγος με βαθμό Δ/ντού	Γεώργιος Λειβαδιώτης Δασολόγος με Α' βαθμό

